


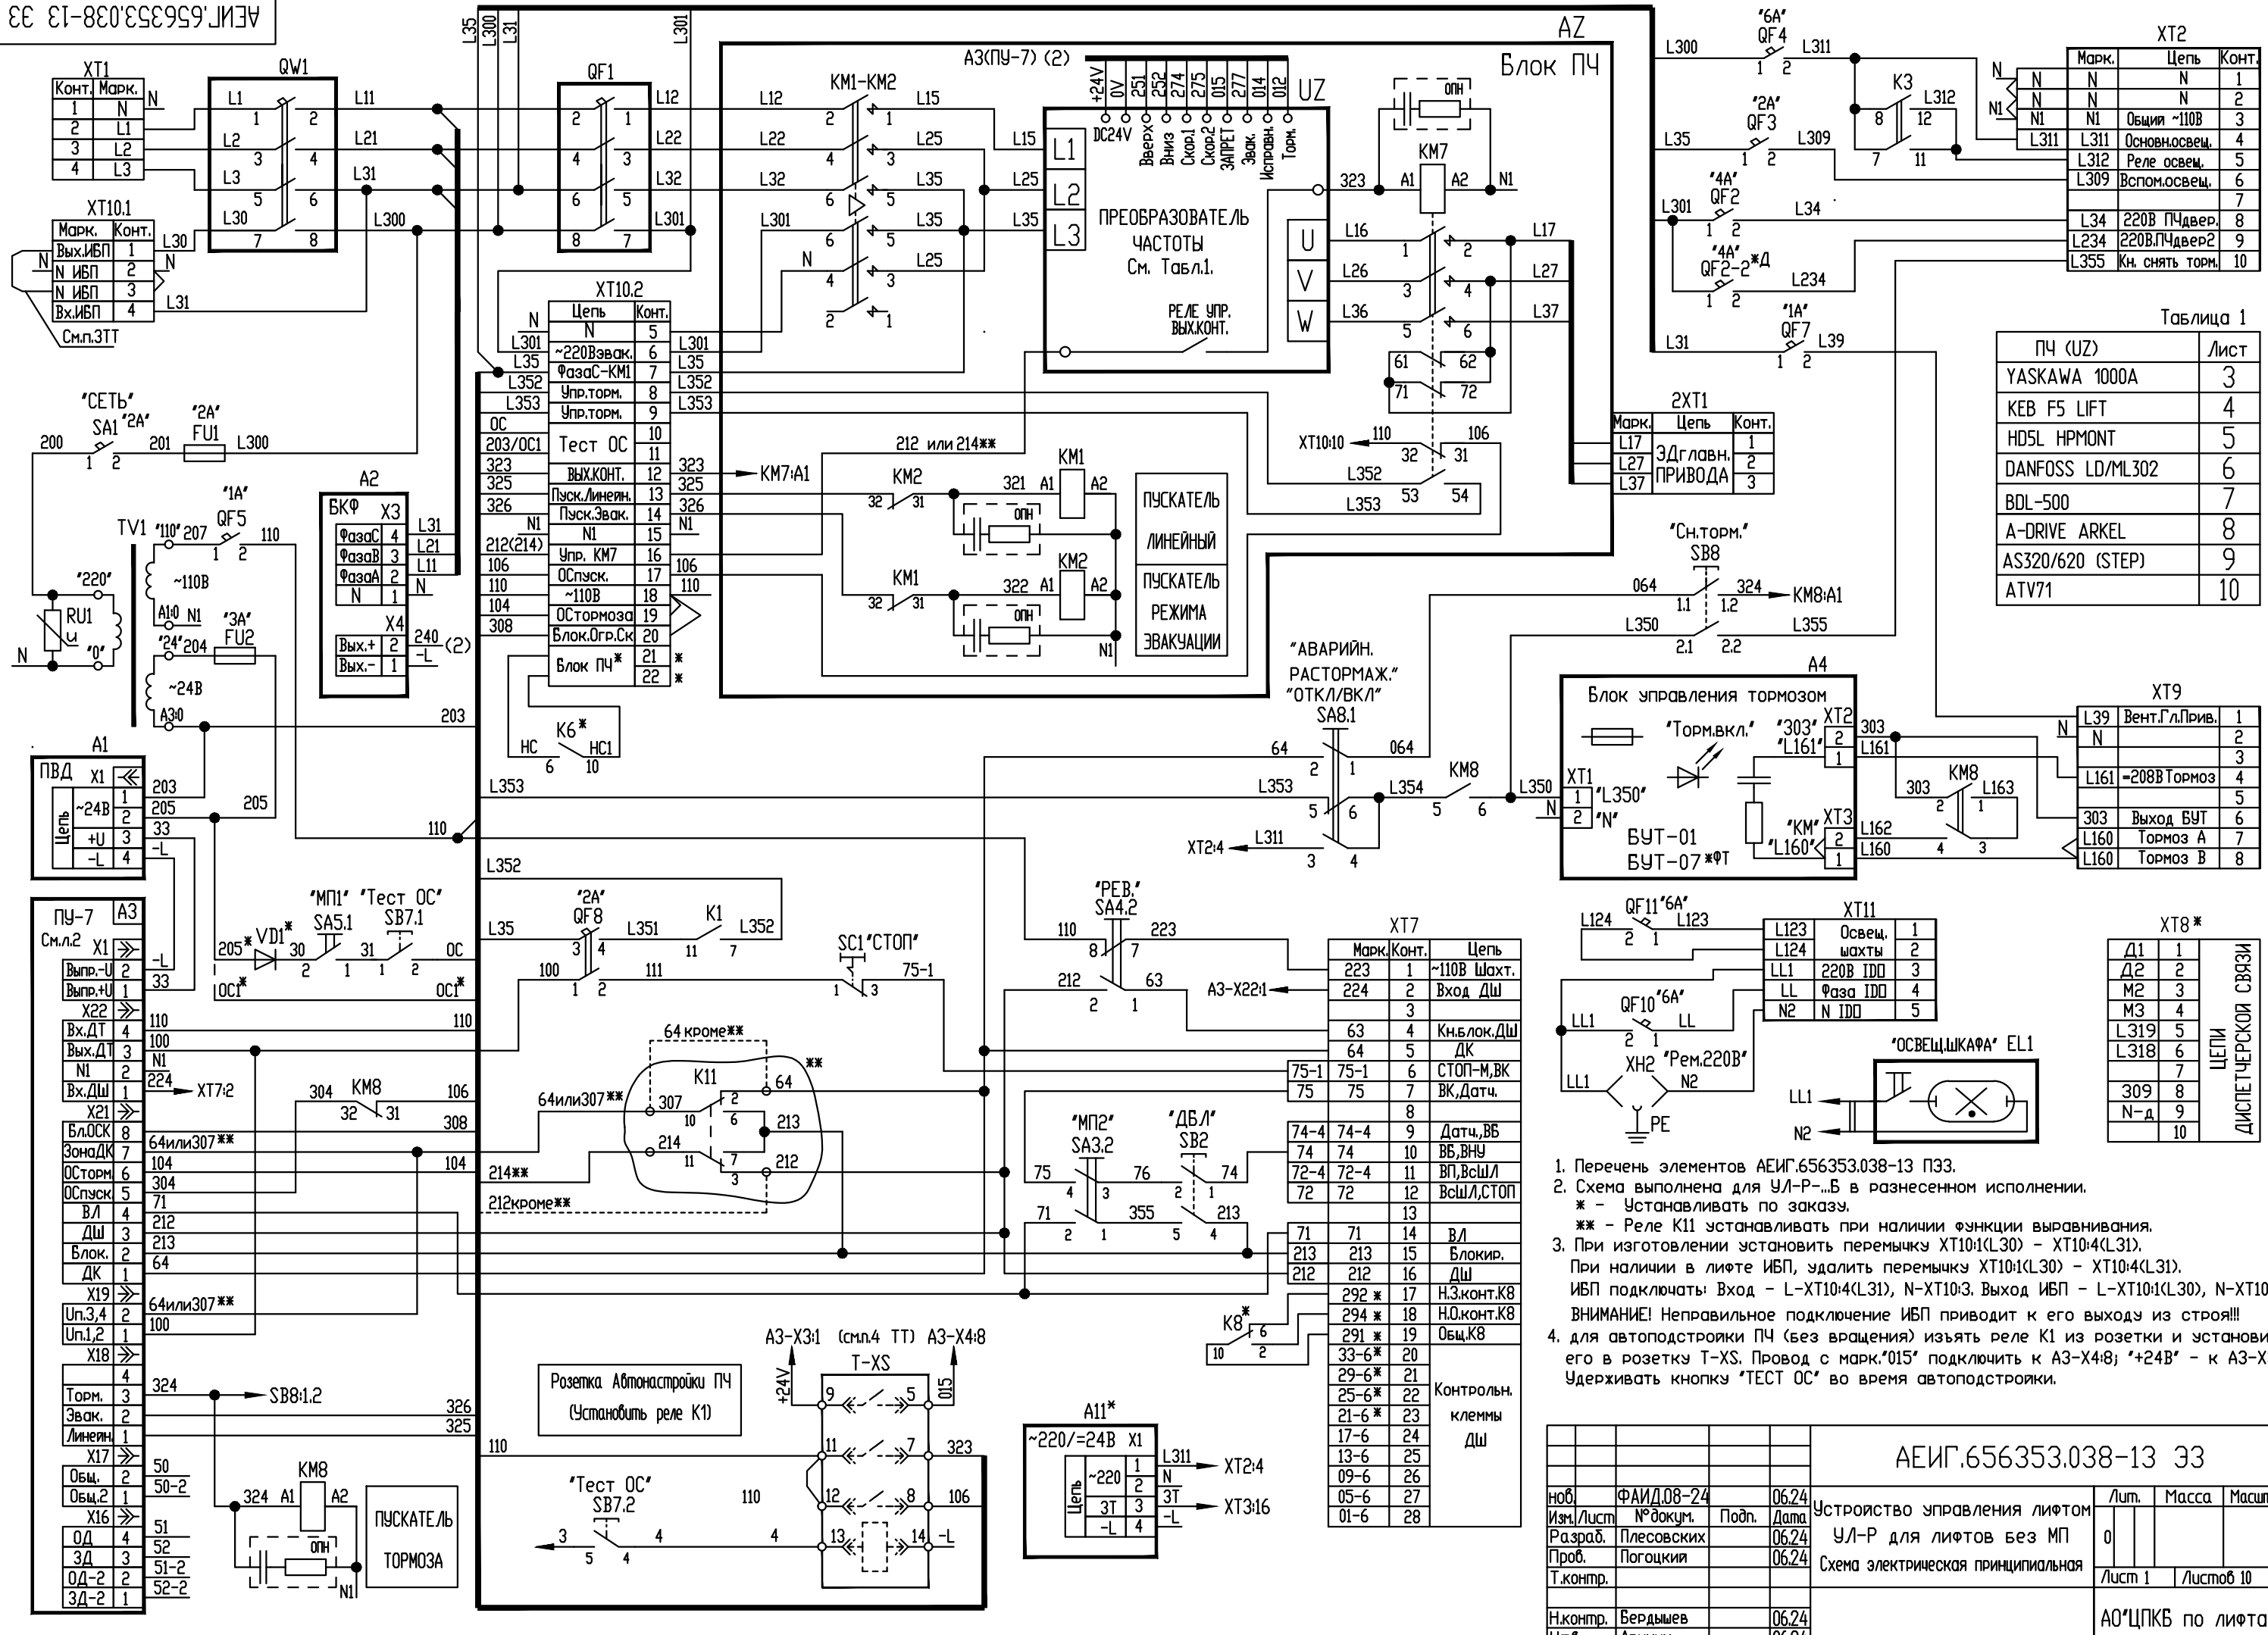

Марк.	Цепь	Конт.
N	N	1
N	N	2

ПЧ (UZ)	Лист
YASKAWA 1000A	3
KEB F5 LIFT	4
HD5L HPMONT	5
DANFOSS LD/ML302	6
BDL-500	7
A-DRIVE ARKEL	8
AS320/620 (STEP)	9
ATV71	10




XT9	1	2	3	4	5	6	7	8
Вент.Гл.Прив.								
N								
L161								
L160								
L160								

XT8*	1	2	3	4	5	6	7	8	9	10
Д1										
Д2										
М2										
М3										
Л319										
Л318										

- Перечень элементов АЕИГ.656353.038-13 ПЗЗ.
- Схема выполнена для УЛ-Р...Б в разнесенном исполнении.
* - Устанавливать по заказу.
- Реле К1 устанавливать при наличии функции выравнивания.
- При изготовлении установить перемычку XT10:1(L30) - XT10:4(L31).
При наличии в лифте ИБП, удалить перемычку XT10:1(L30) - XT10:4(L31).
ИБП подключать: Вход - L-XT10:4(L31), N-XT10:3. Выход ИБП - L-XT10:1(L30), N-XT10:2.
- ВНИМАНИЕ! Неправильное подключение ИБП приводит к его выходу из строя!!!
- для автоподстройки ПЧ (без вращения) изъять реле К1 из розетки и установить его в розетку Т-ХС. Провод с марк.'015' подключить к АЗ-Х4:8; '+24В' - к АЗ-Х3:1. Удерживать кнопку "ТЕСТ ОС" во время автоподстройки.




АЕИГ.656353.038-13 33			
ноб.	ФАИД.08-24	06.24	Устройство управления лифтом
Изм./Лист	№ докум.	Подп.	Дата
Проб.	Погоцкий	06.24	Схема электрическая принципиальная
Т.контр.			
Н.контр.	Бердышев	06.24	
Утв.	Аринин	06.24	
		Лист 1	Листов 10
		АО"ЦПКБ по лифтам"	

Марк.	Конт.	Цепь	Адрес
33	33	1	+U
33	33	2	+U
3	3	3	+24В
3	3	4	+24В
Л+	Л+	5	Переговорн. связь
Л-	Л-	6	
162	162	7	Ключ ПО
-L	-L	8	Общий 24В
-L	-L	9	Общий 24В
-L	-L	10	Общий 24В
955	11	12	Табло
3Т	13	13	+24В Табло
ДС2	14	14	ЦЕПИ ДИСПЕТЧЕРИЗАЦИИ
ДС1	15	15	
ДС0	16	16	

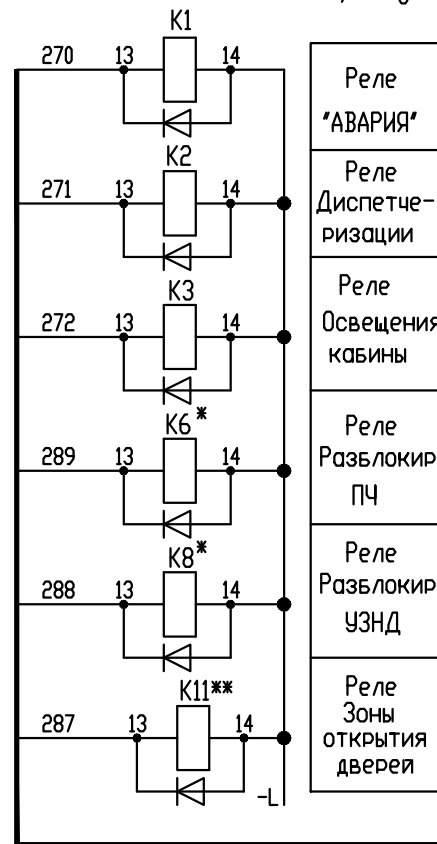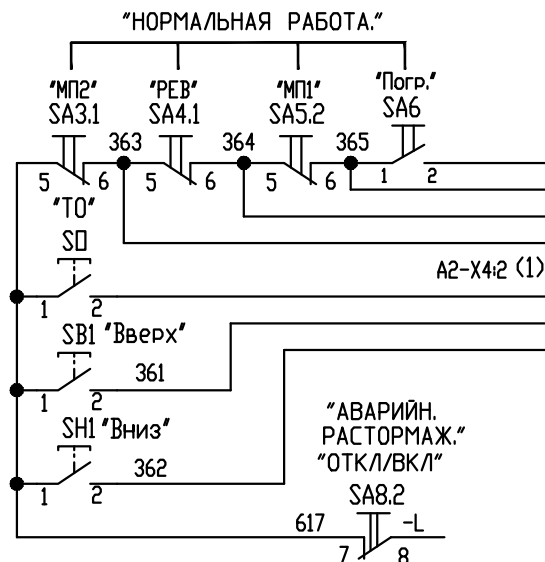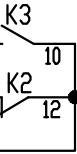




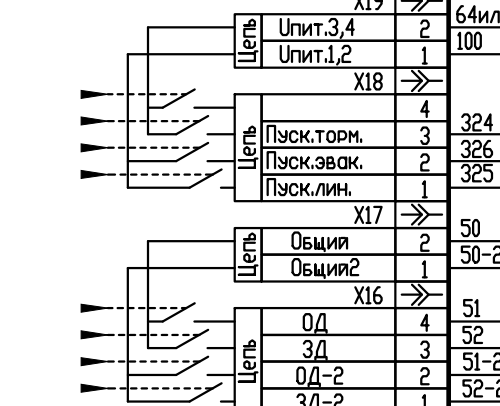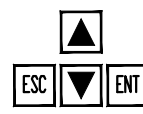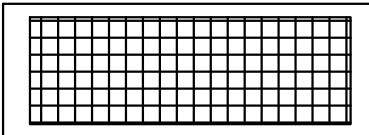



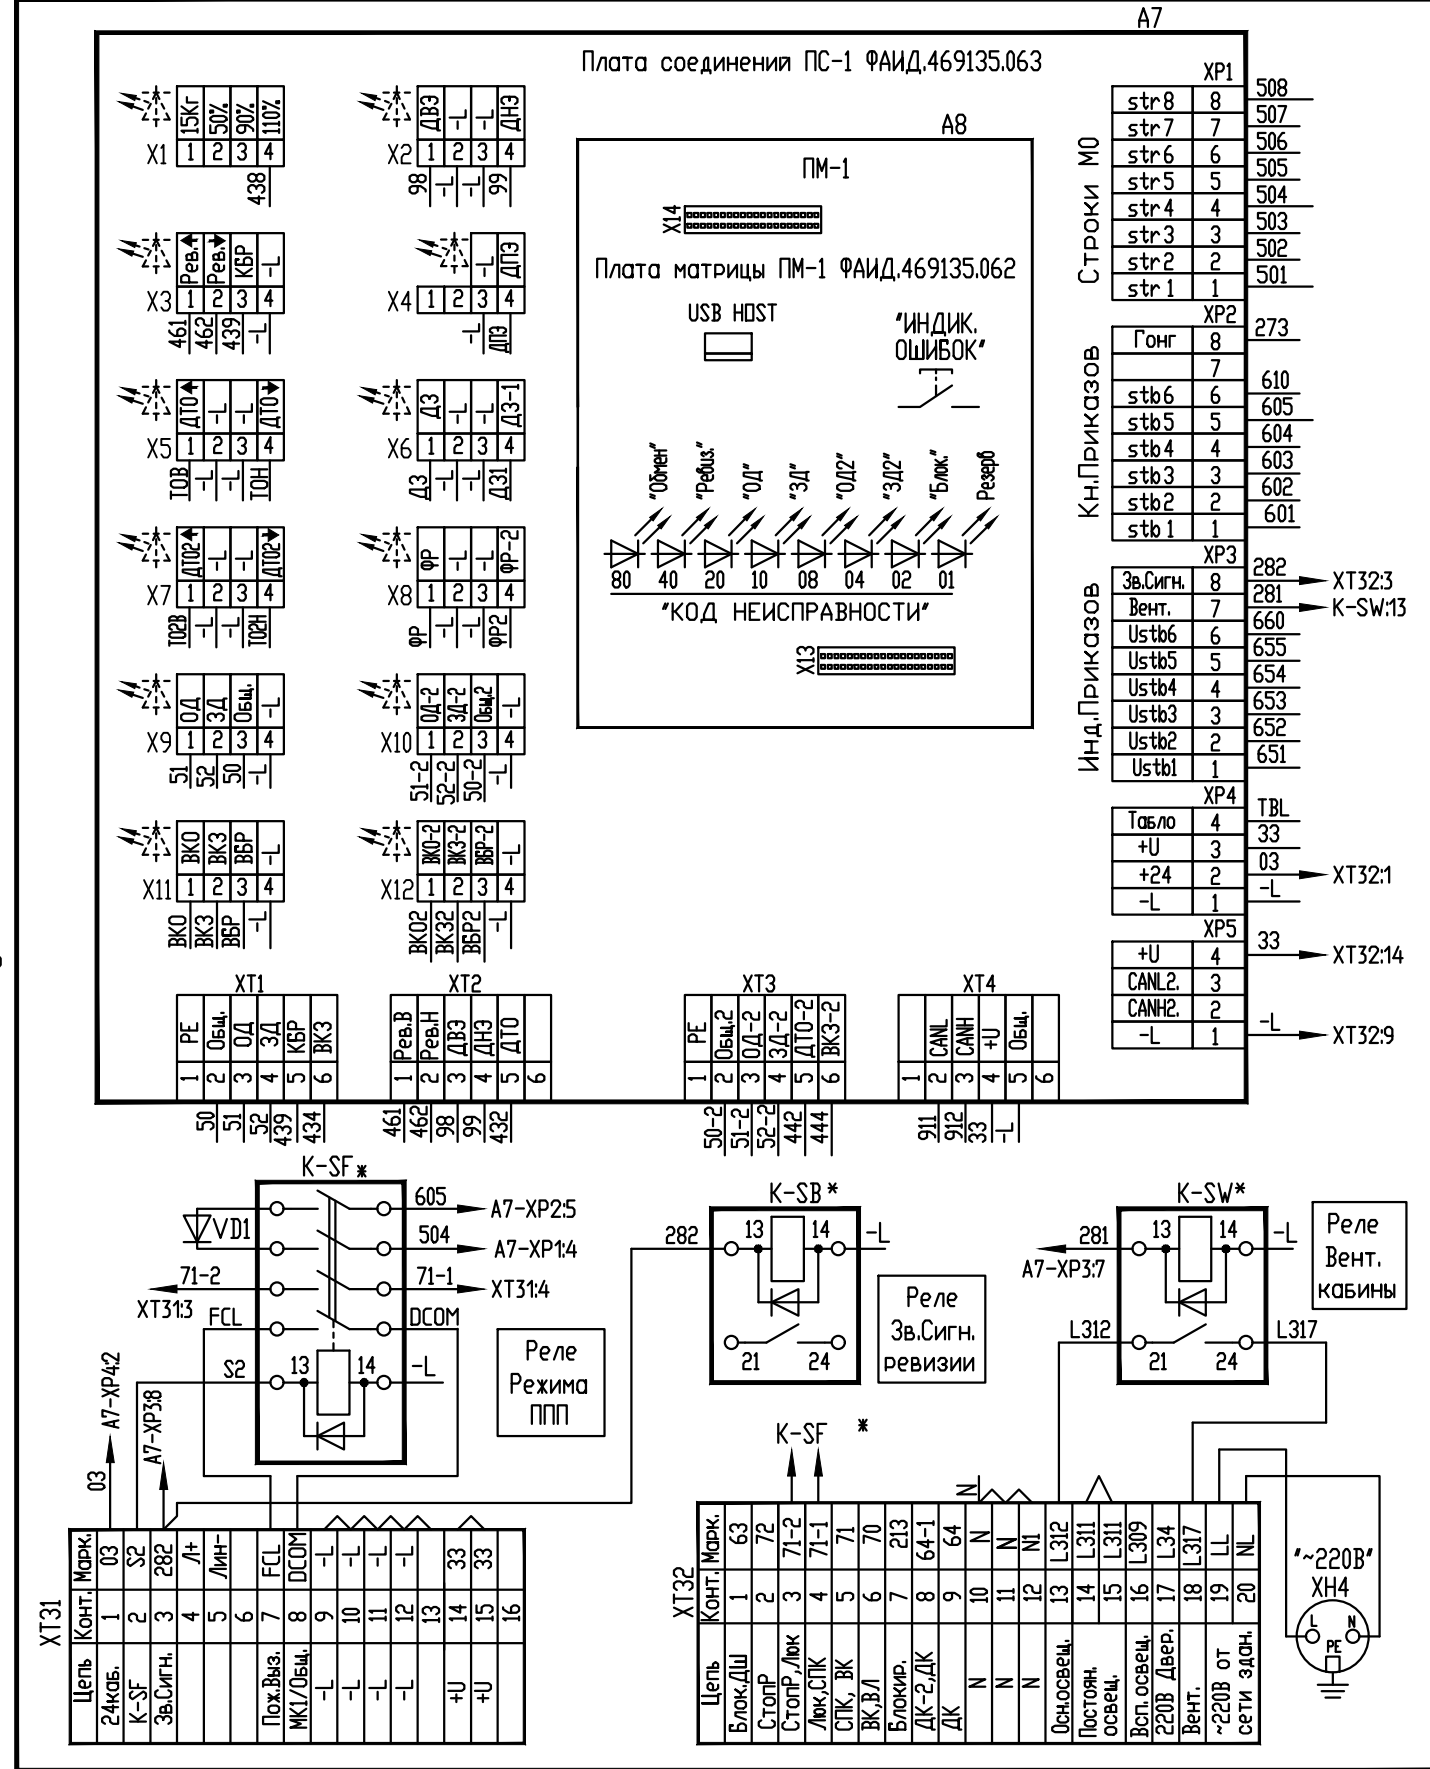


Исполнение с ПЧ YASKAWA 1000A
УЛ-Р-3I-Б-2xx, YSA (AEИГ.656353.038-13.I02...)

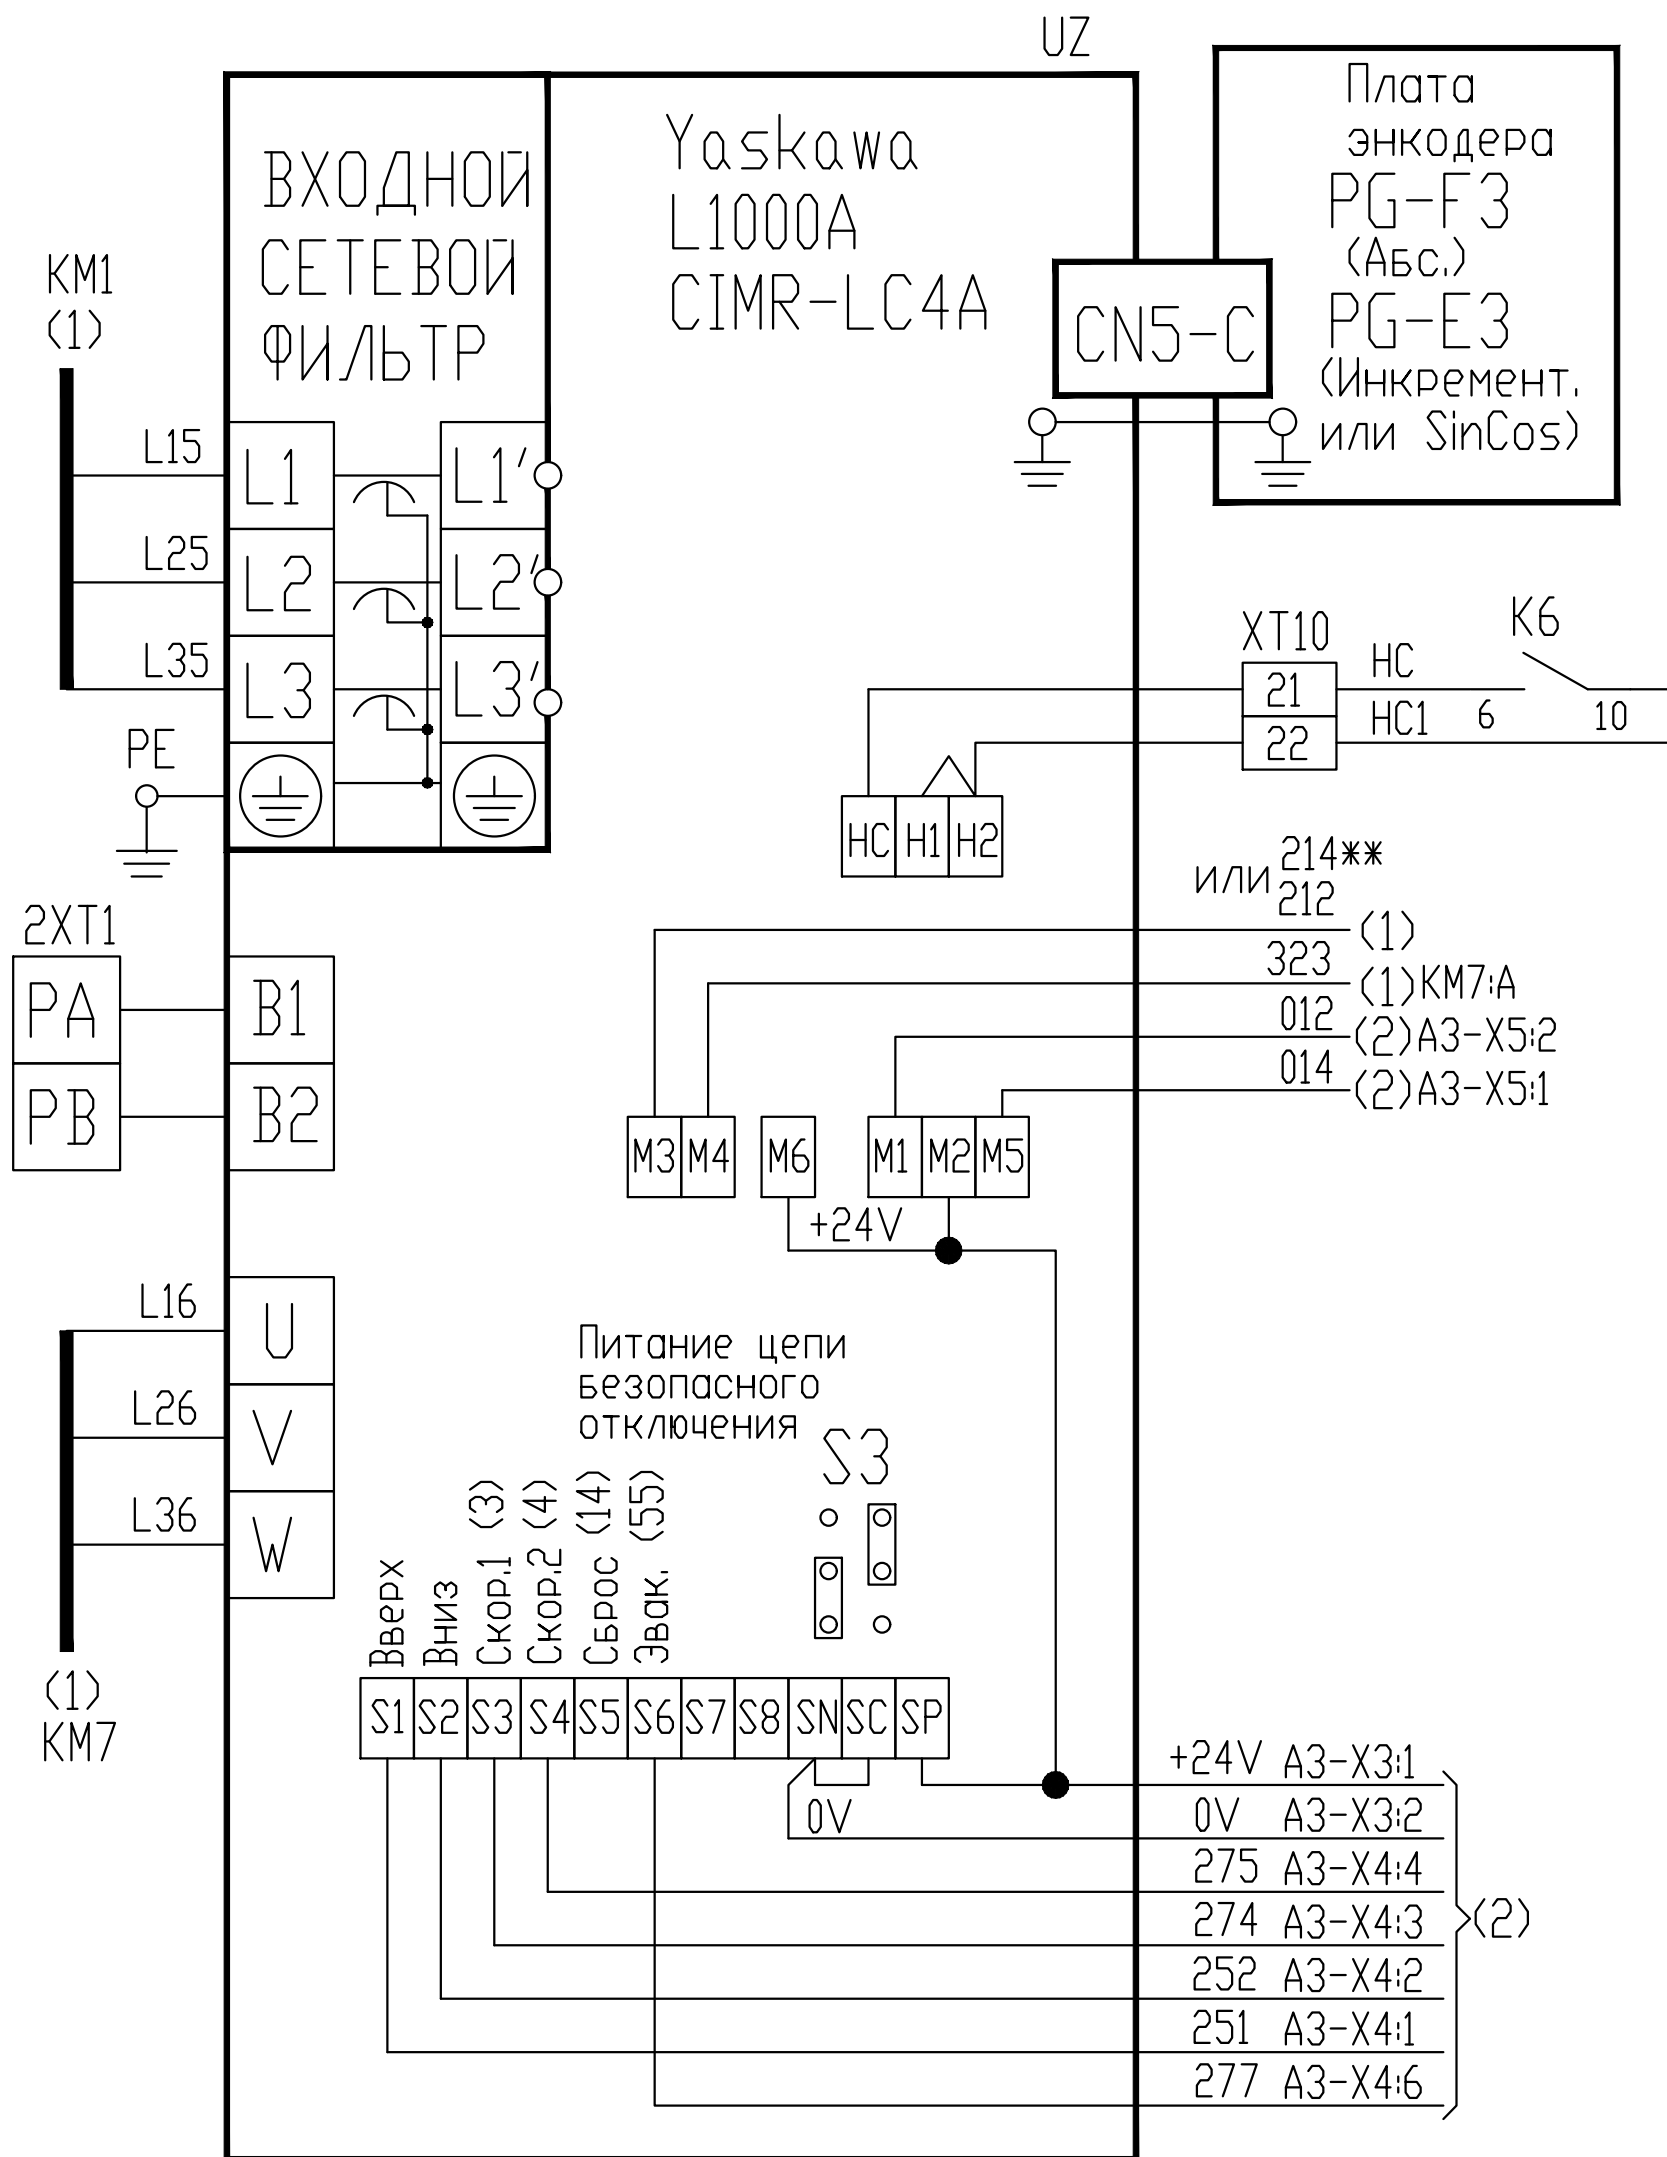

См.л1 АЗ(Блок ПЧ)

Инв. №подл.	Подп. и дата	Взам. инв. №	Инв. №дубл.	Подп. и дата

нов.	ФАИД.08-24	06.24
Изм.	Лист	№ докум.
		Подп.
		Дата

АЕИГ.656353.038-13 33


Автом

33

Копировал


Формат А4

Исполнение с ПЧ КЕВ
УЛ-Р-3I-Б-2хх, КЕВ (АЕИГ.656353.038-13.103...)

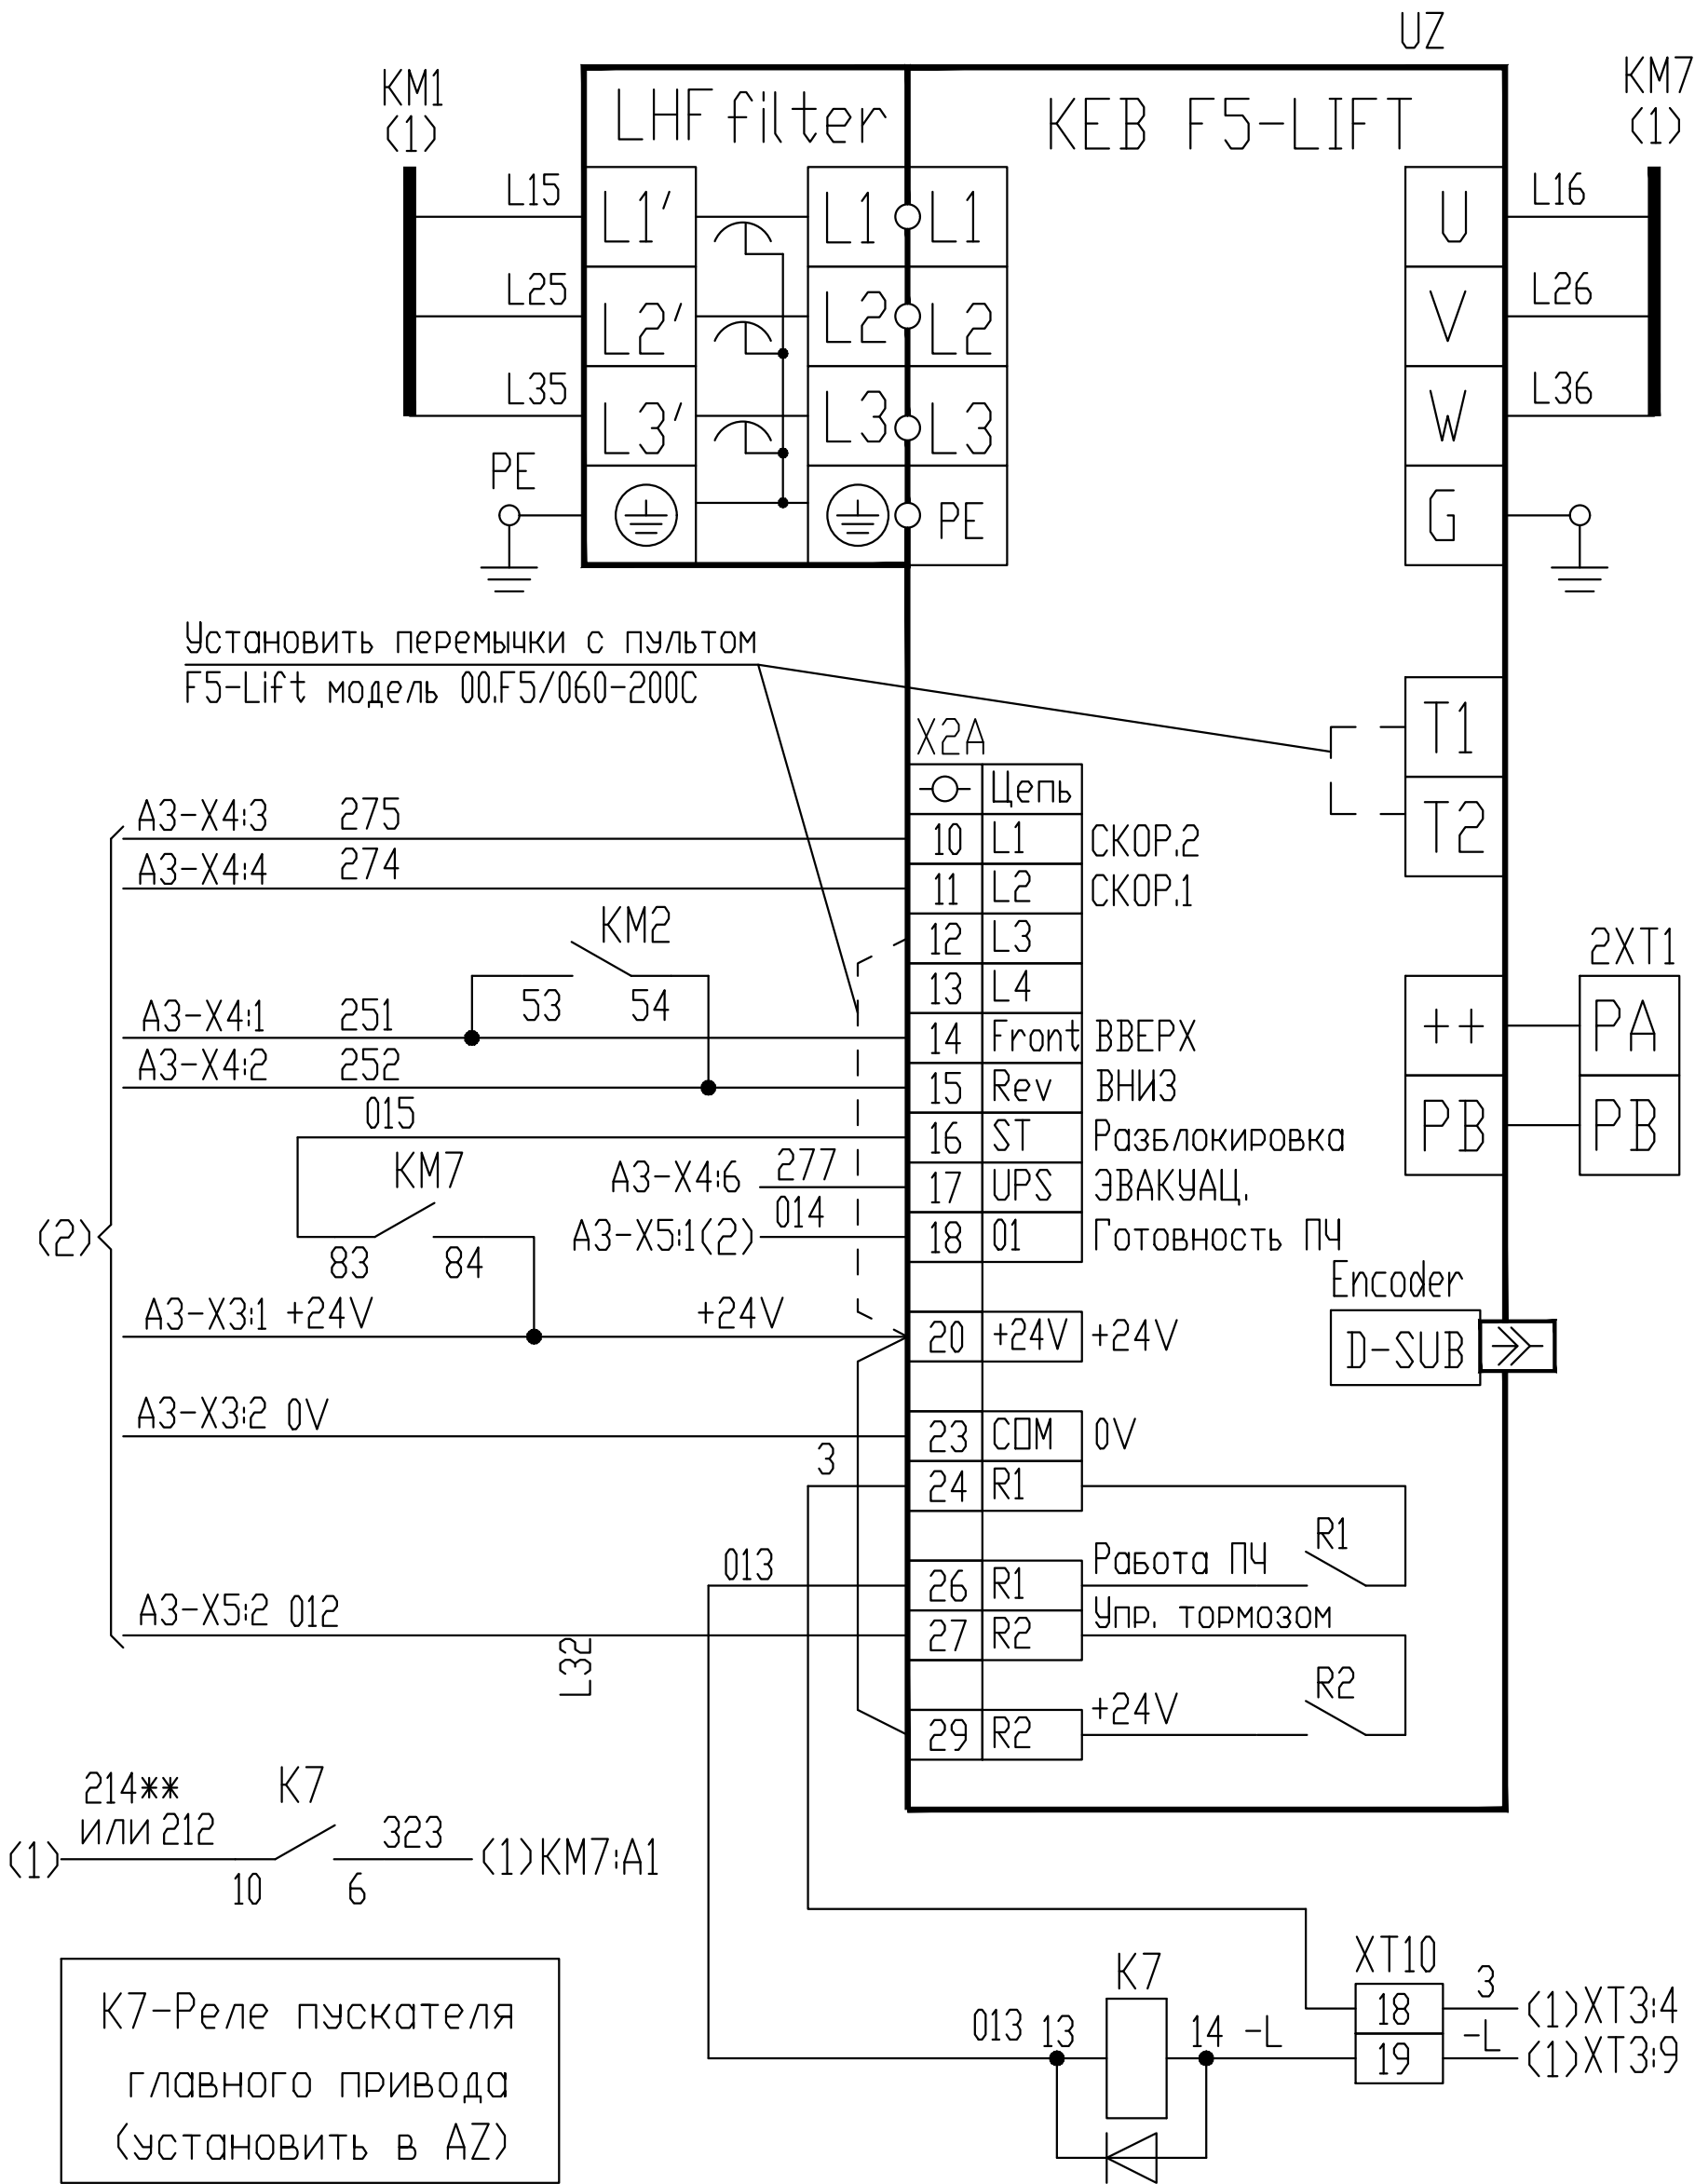

Инв. №подл.	Подп. и дата	Взам. инв. №	Инв. №дубл.	Подп. и дата


УЛ-Р-3I-Б-2xx, HDL (АЕИГ.656353.038-13.104...)

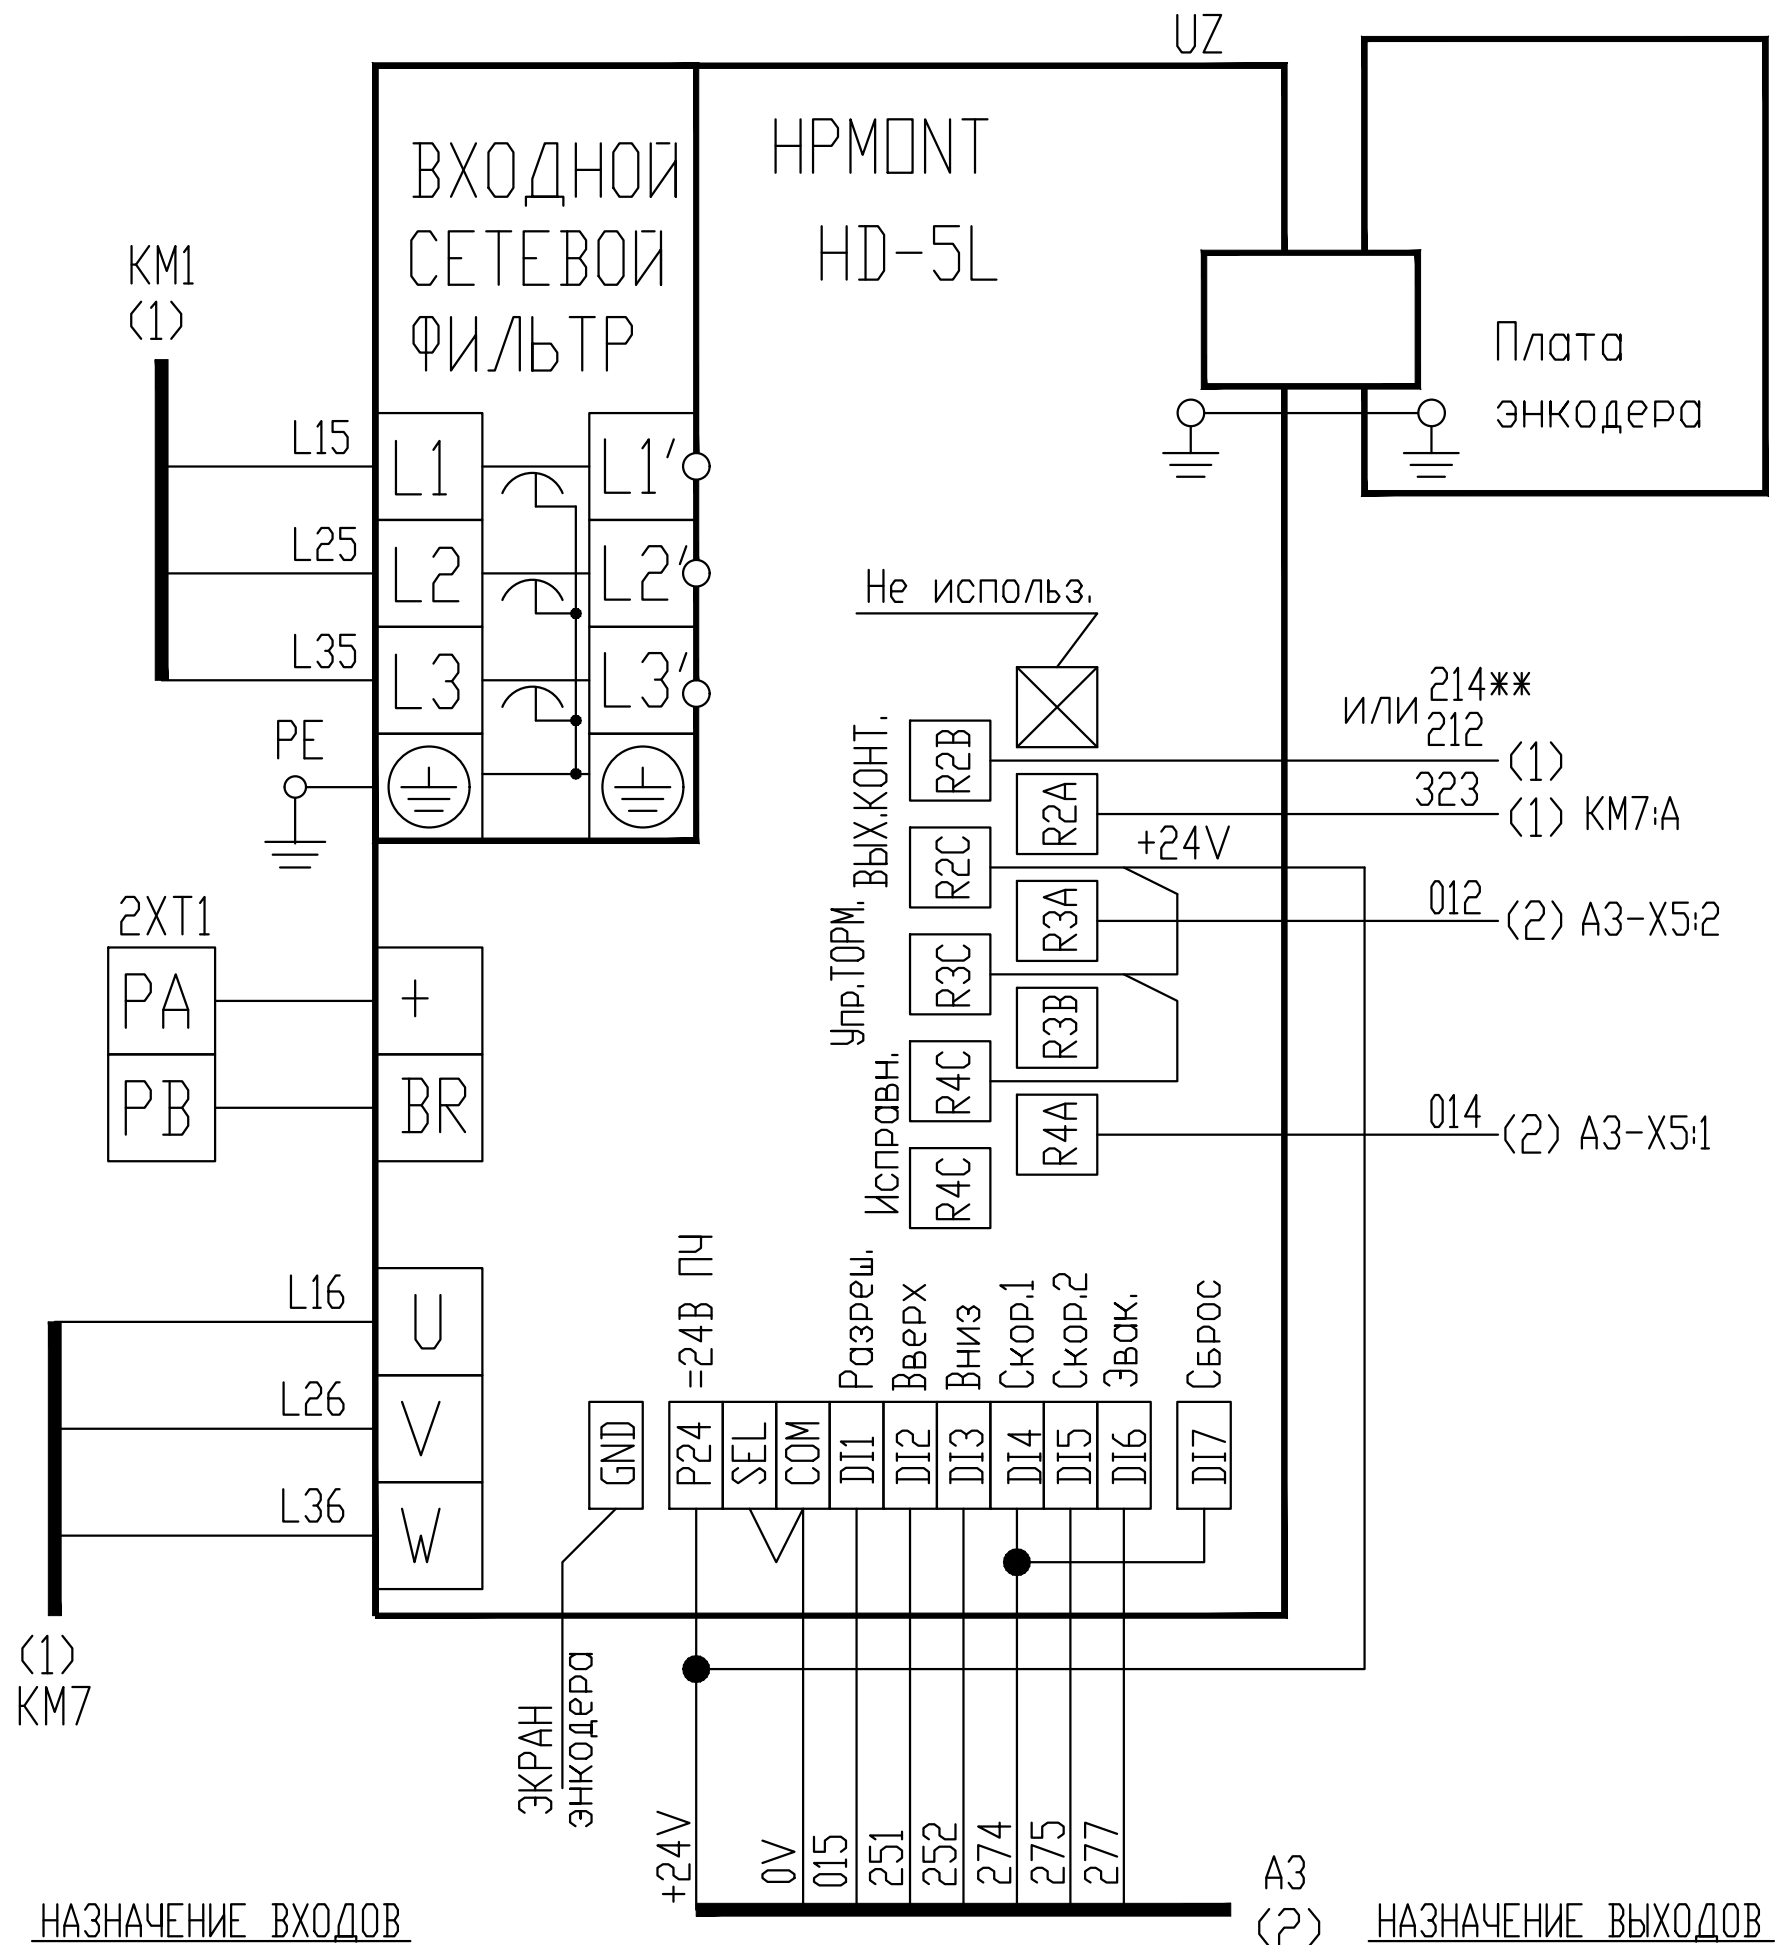

F12-01=1 - DI1- Разреш.
F12-02=2 - DI2- Вверх
F12-03=3 - DI3- Вниз
F12-04=4 - DI4- Скор.1
F12-05=5 - DI5- Скор.2
F12-06=8 - DI6- Эвакуац.

F12-18=5 - R2- Упр.Торм.
F12-19=6 - R3- Вых.Конт.
F12-20=1 - R4- Готовн.ПЧ

Исполнение с ПЧ DANFOSS
УЛ-Р-3I-Б-2хх, DNF (АЕИГ.656353.038-13.106...)

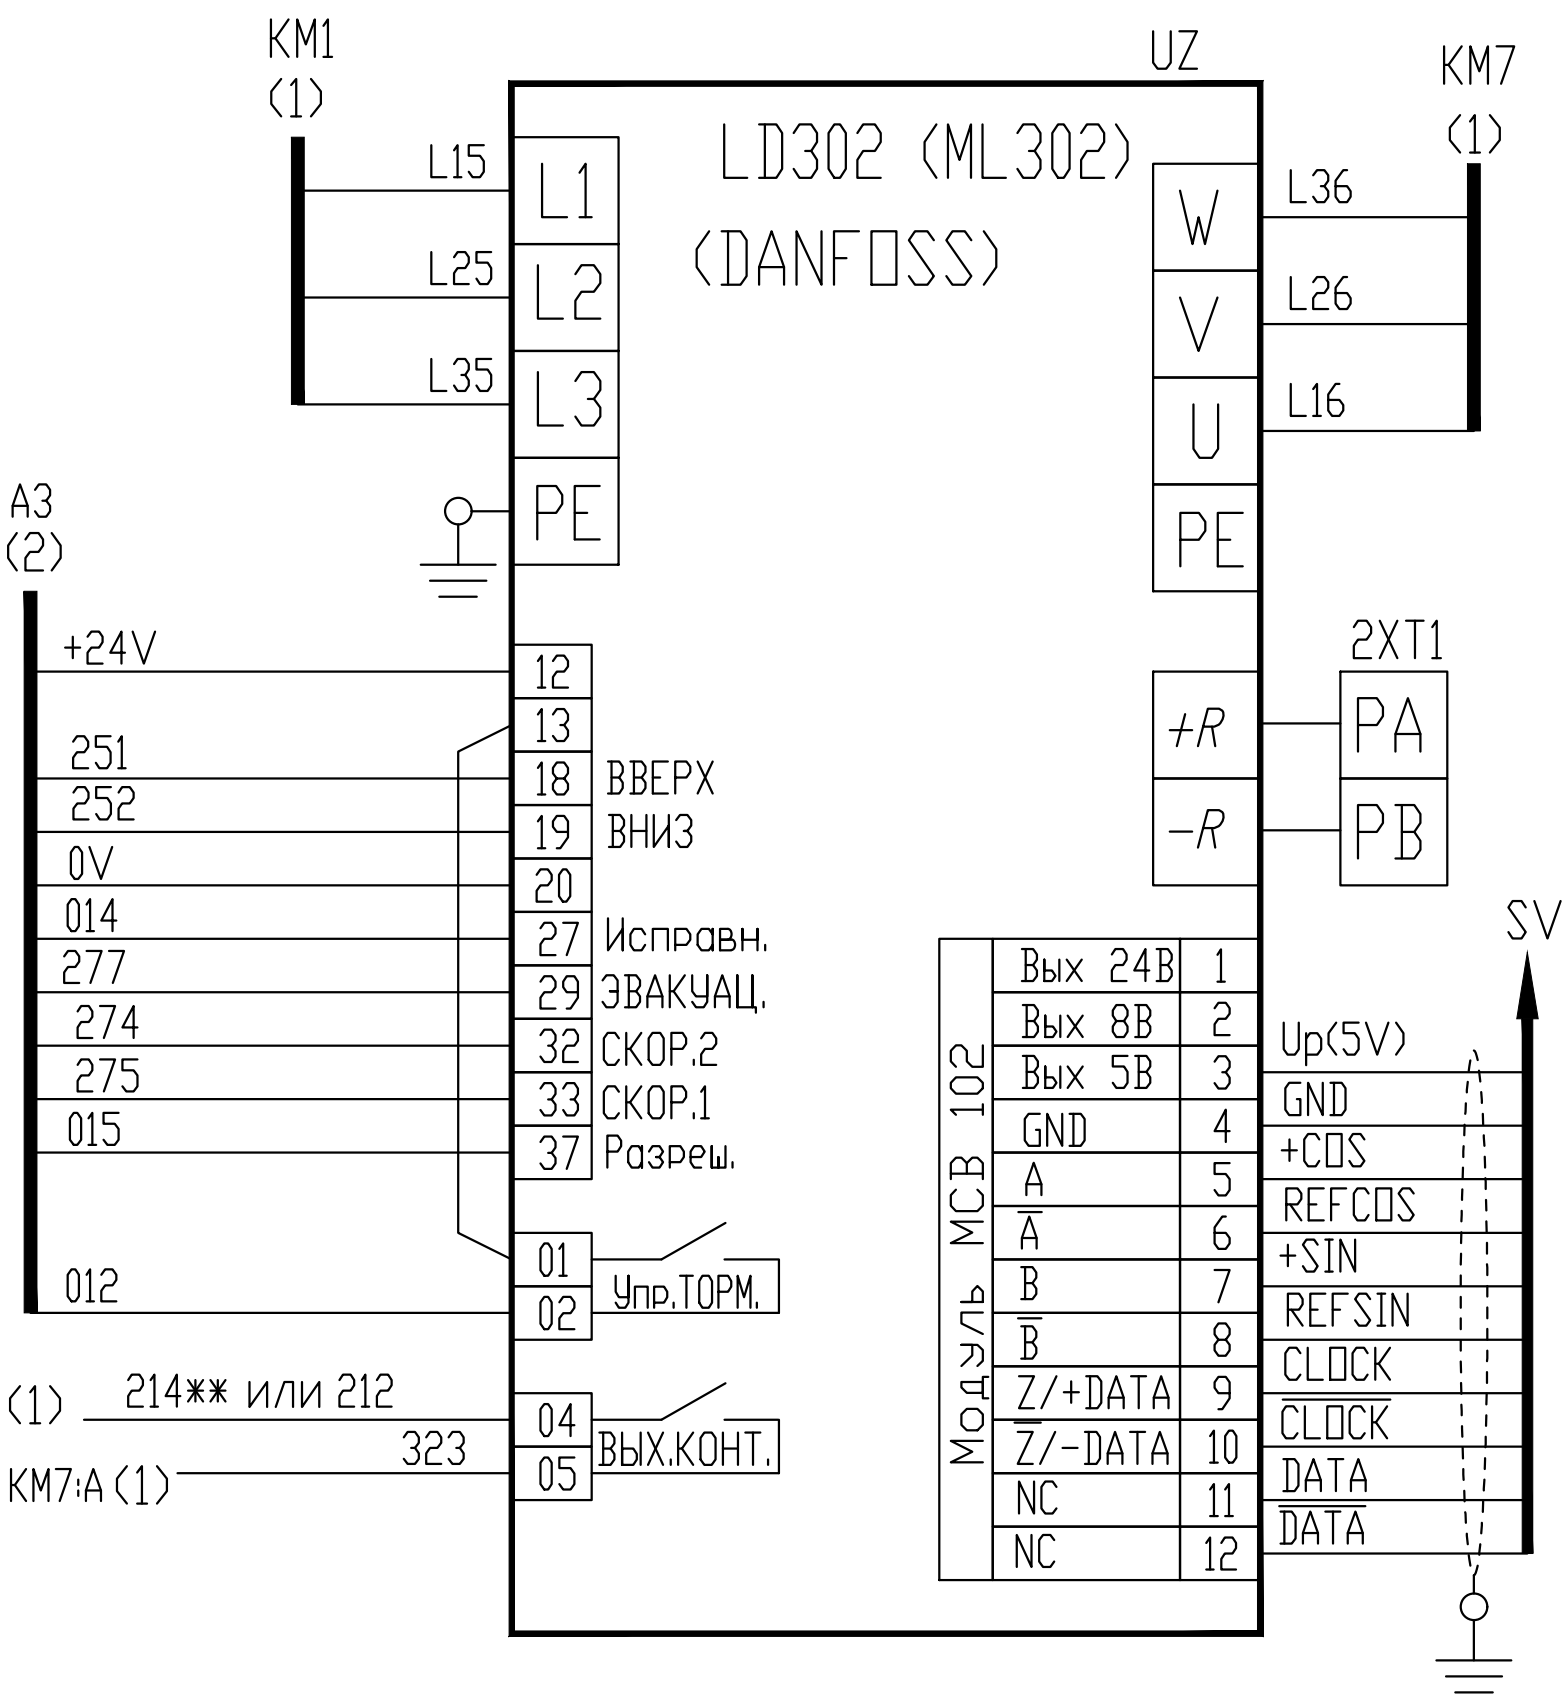


Инв. №подл.	Подп. и дата	Взам. инв. №	Инв. №докл.	Подп. и дата


Исполнение с ПЧ BDL-500

УЛ-Р-3I-Б-2xx, BDL (AEIG.656353.038-13.I07...)

ВХОДНОЙ
СЕТЕВОЙ
ФИЛЬТР

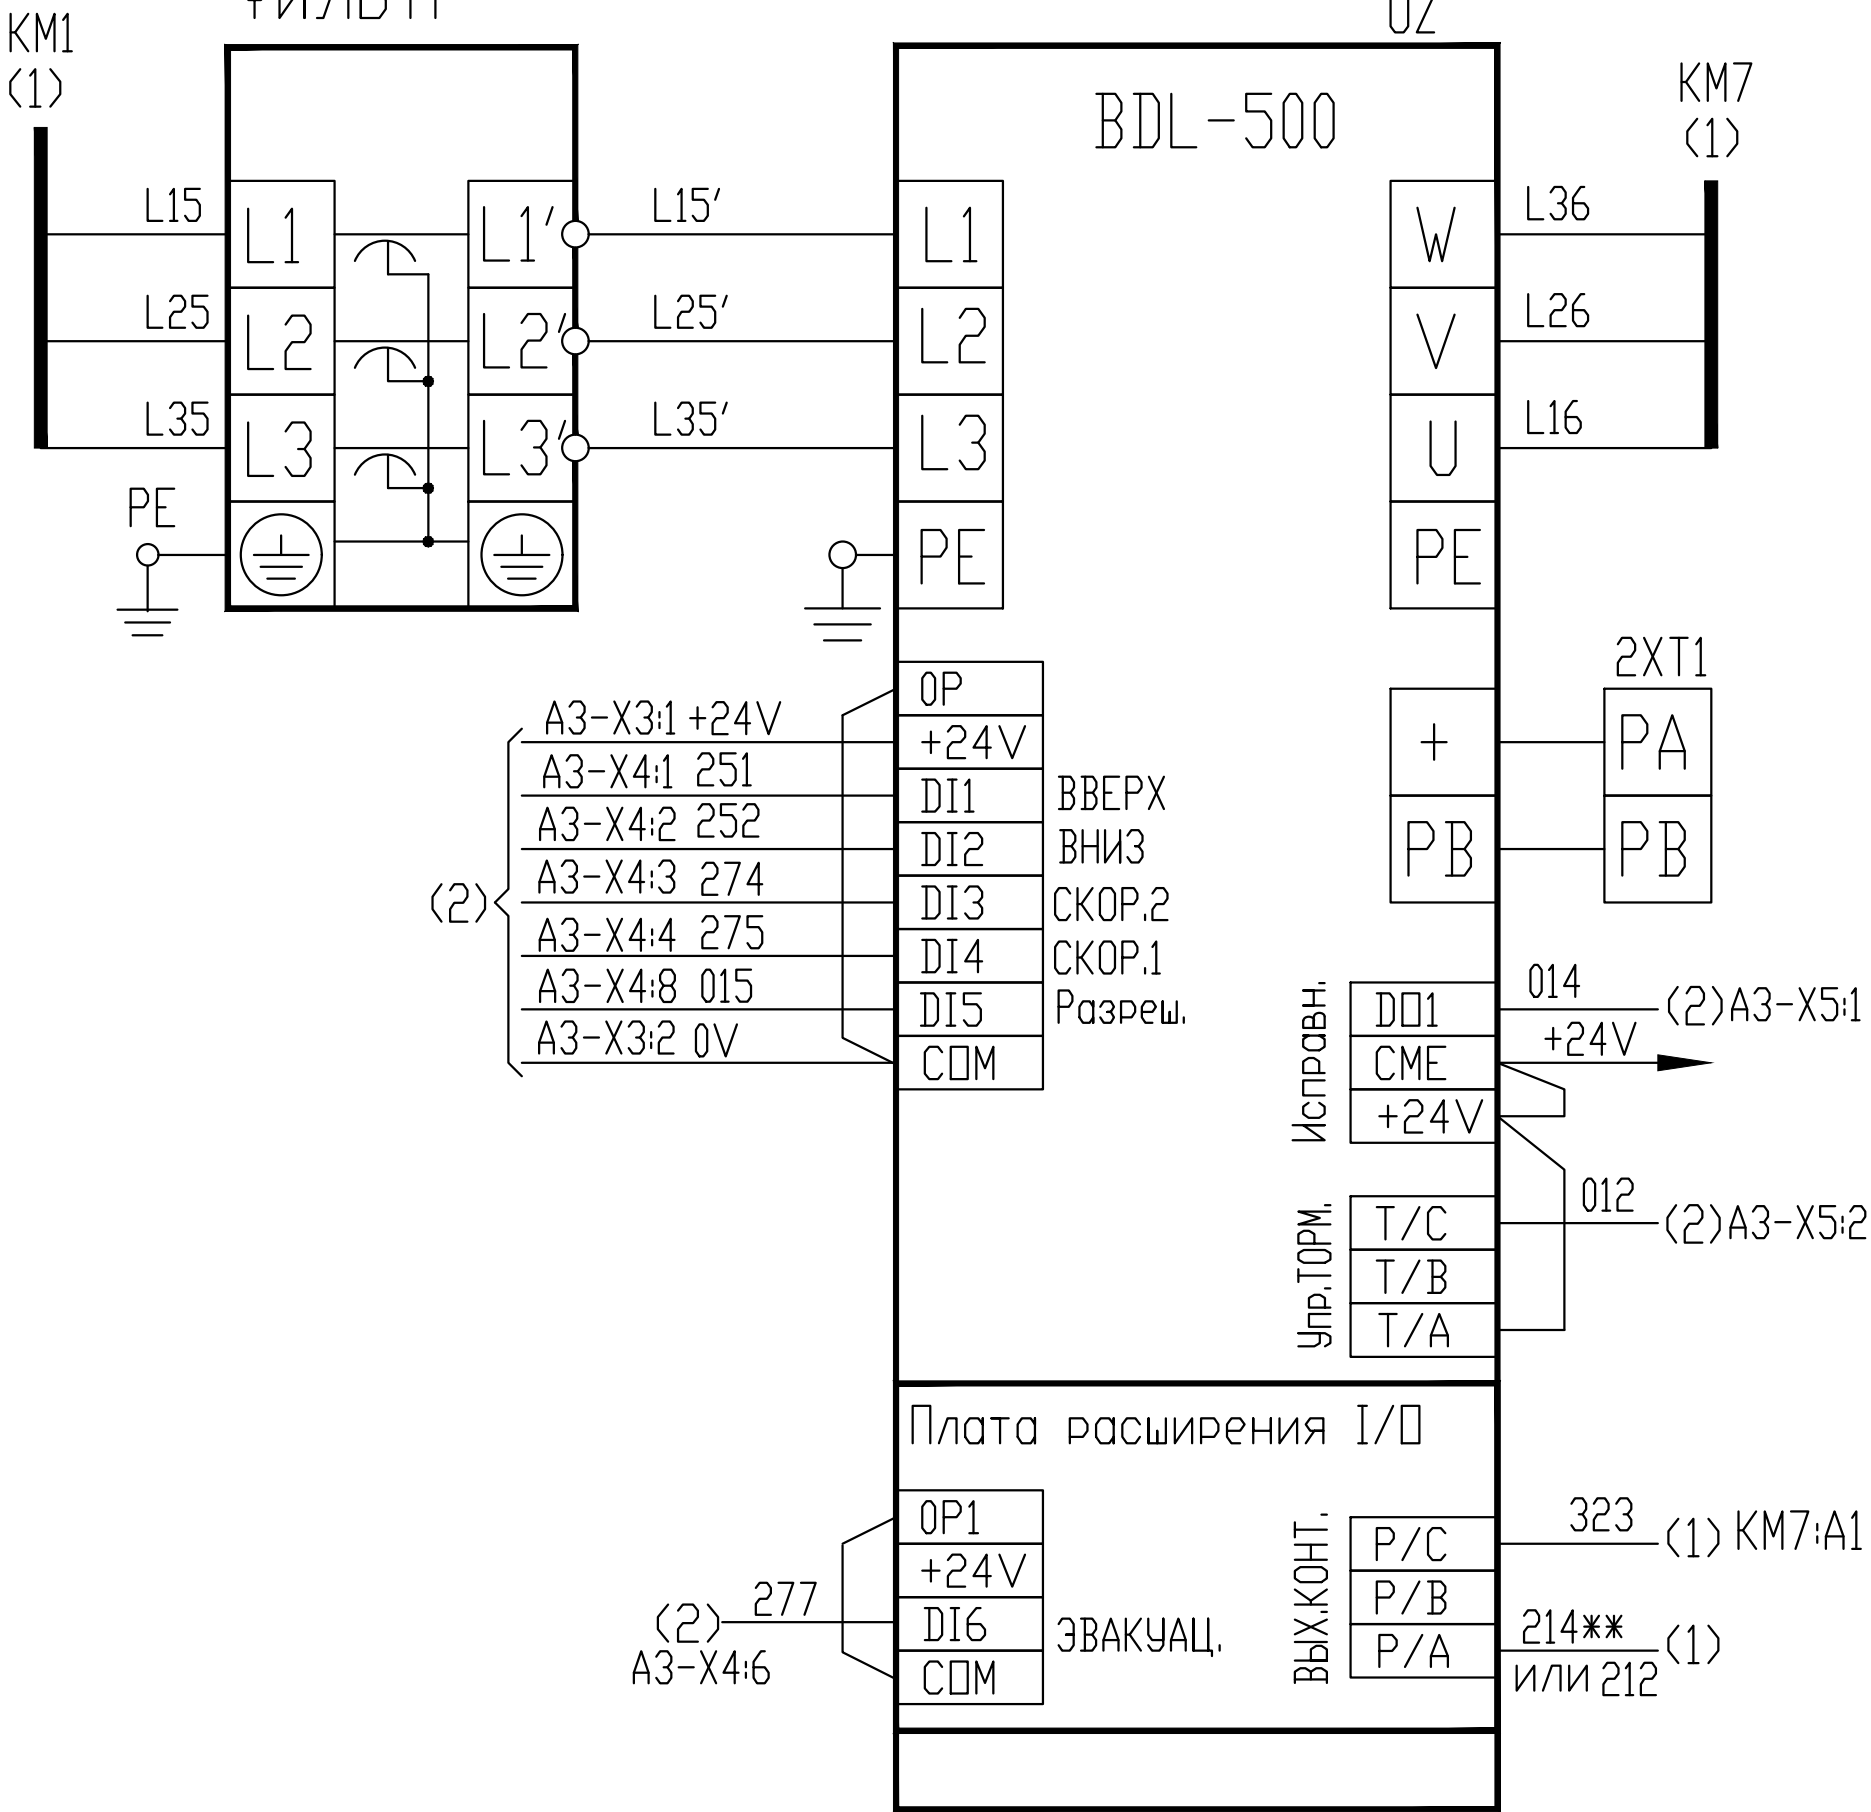


Плата абсолютного или SinCos
Энкодера (BDL-500-G3)

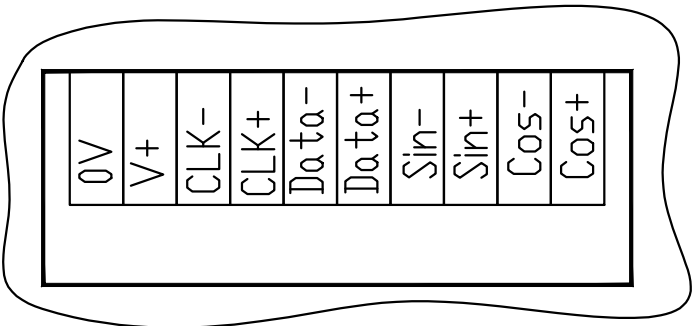

См.л1 AZ(Блок ПЧ)

Инв. №подл.	Подп. и дата	Взам. инв. №	Инв. №дубл.	Подп. и дата
Нов.	Изм.	Лист	№ докум.	Подп.
06.24	06.24	06.24	06.24	06.24
АЕИГ.656353.038-13 33				Лист
Копировал				7
Формат А4				


ВХОДНОЙ СЕТЕВОЙ ФИЛЬТР УЛ-Р-3I-Б-2хх, ADL (АЕИГ.656353.038-13.108...)

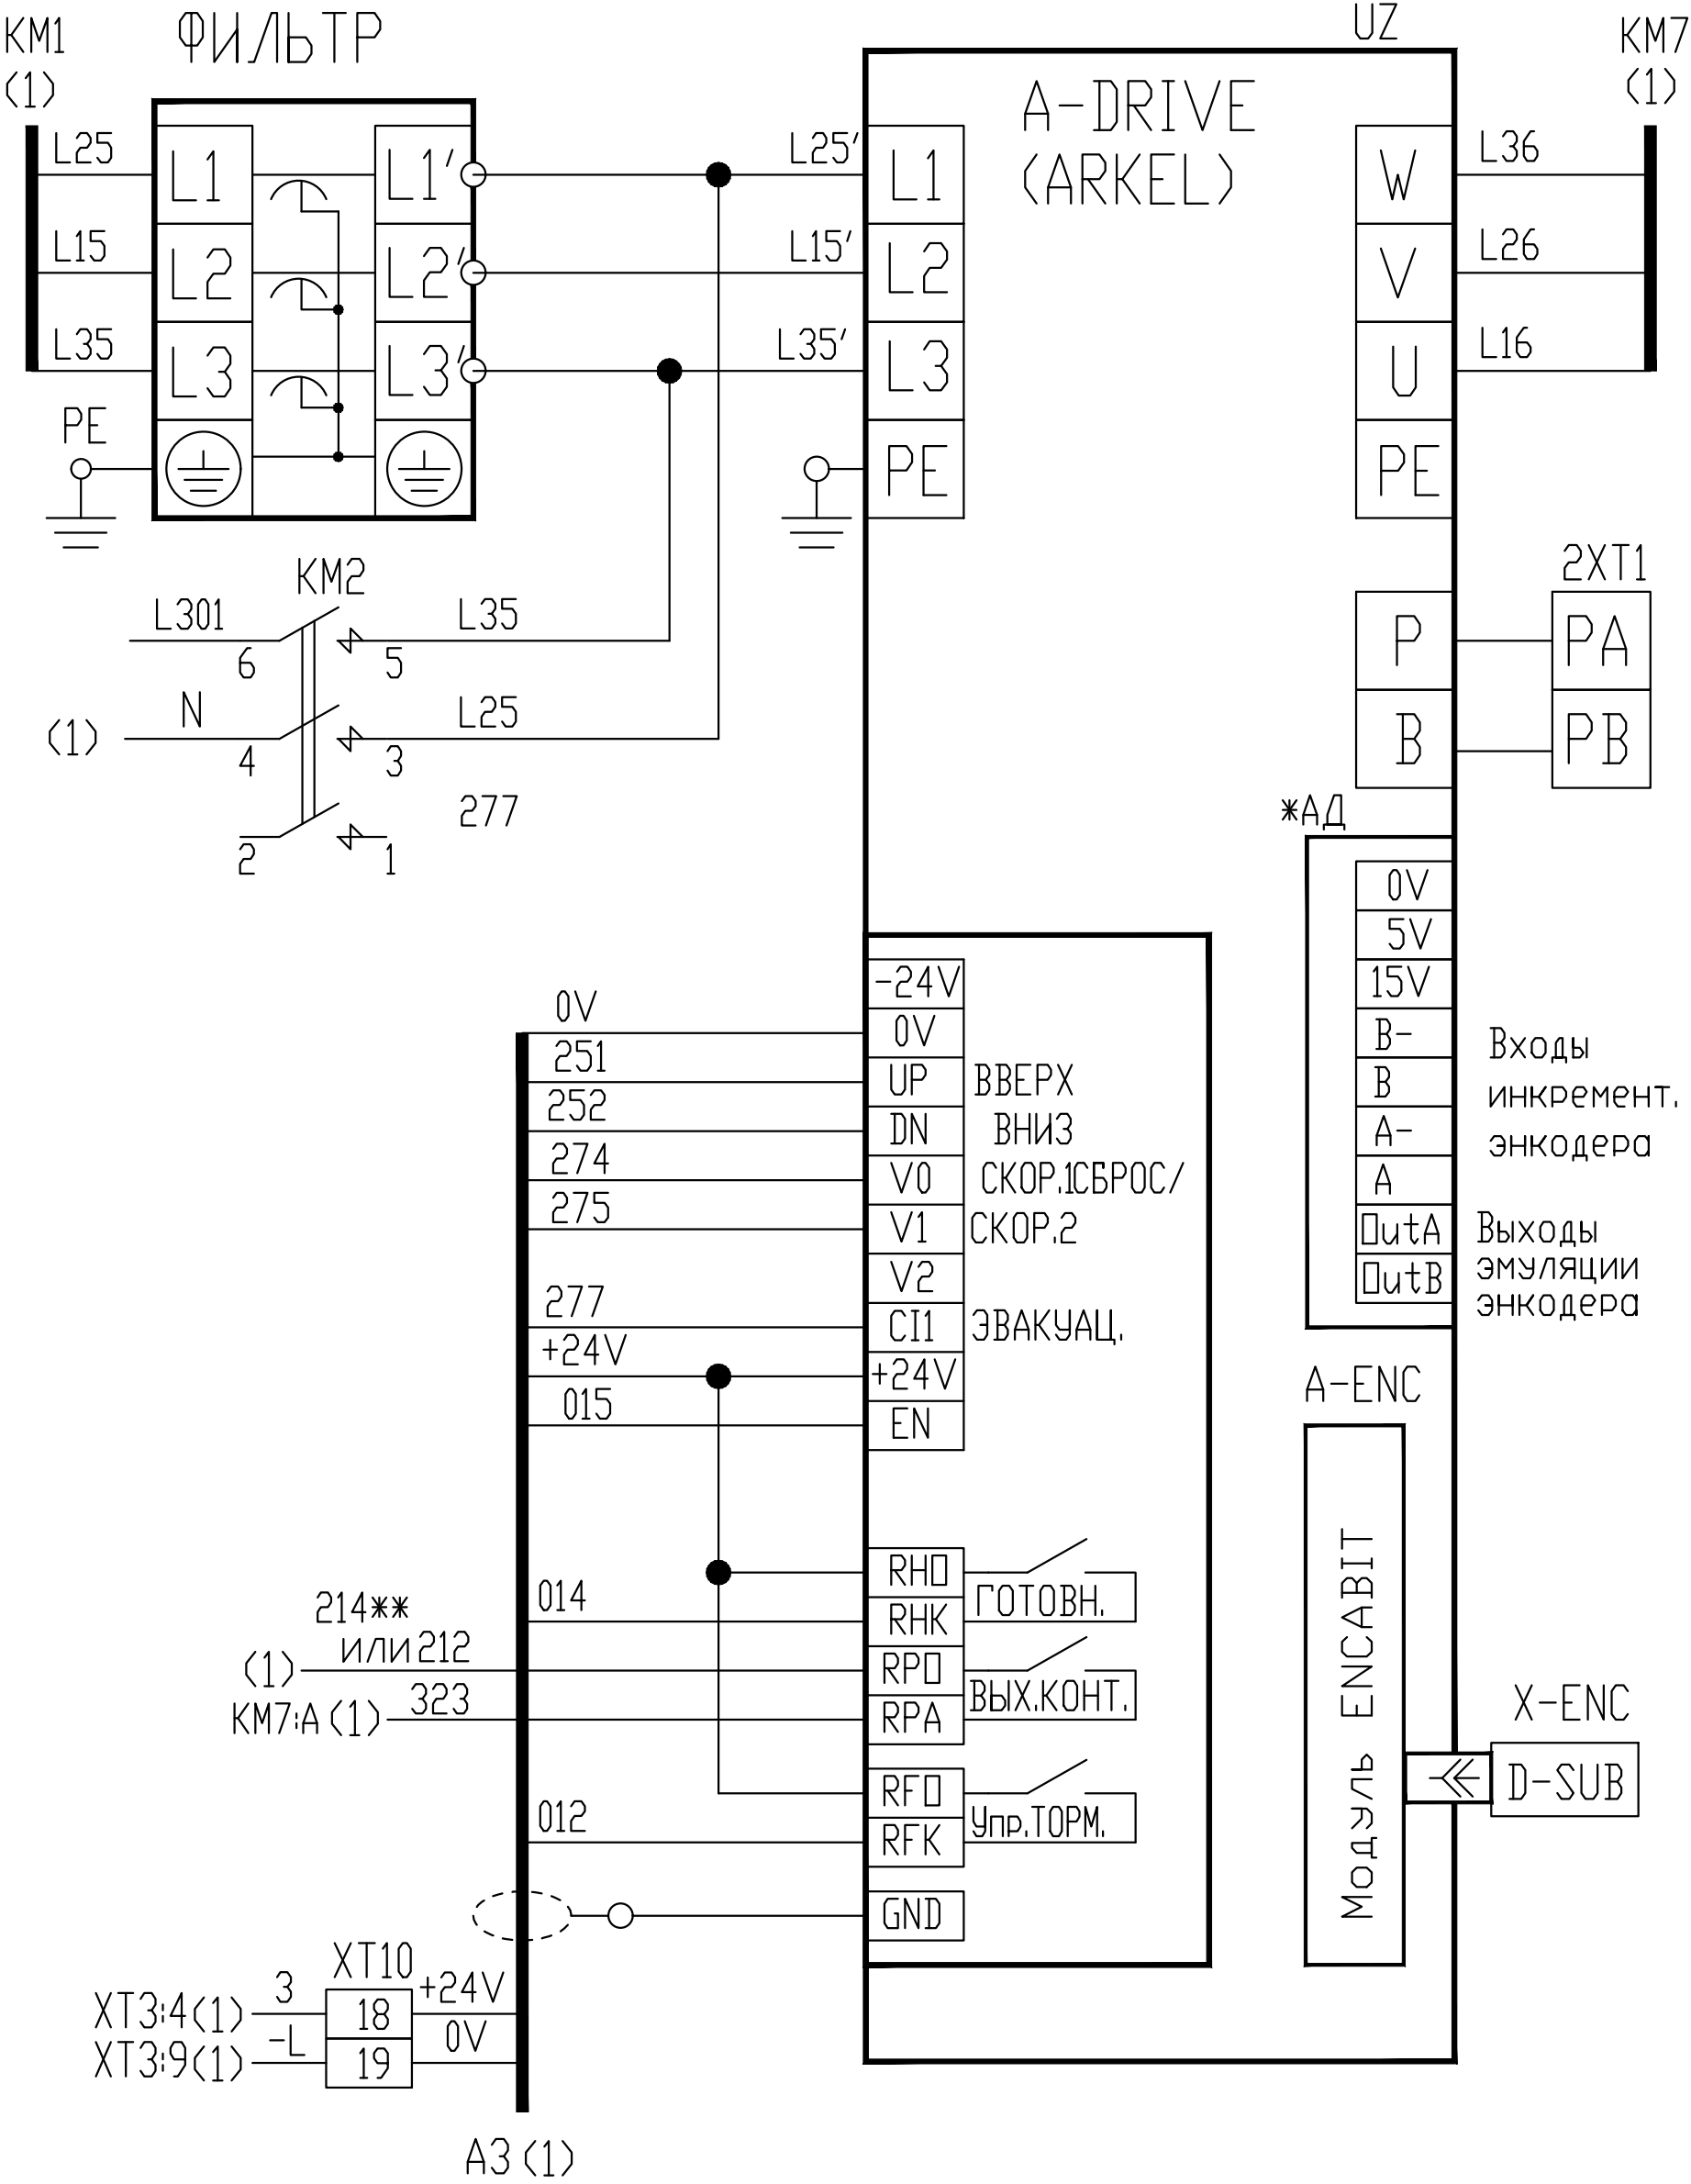

Инв. №подл.	Подп. и дата	Взам. инв. №	Инв. №докл.	Подп. и дата

Исполнение с ПЧ AS320/620 (STEP)
УЛ-Р-3I-Б-2хх, STR (АЕИГ.656353.038-13.109...)

ВХОДНОЙ
СЕТЕВОЙ
ФИЛЬТР

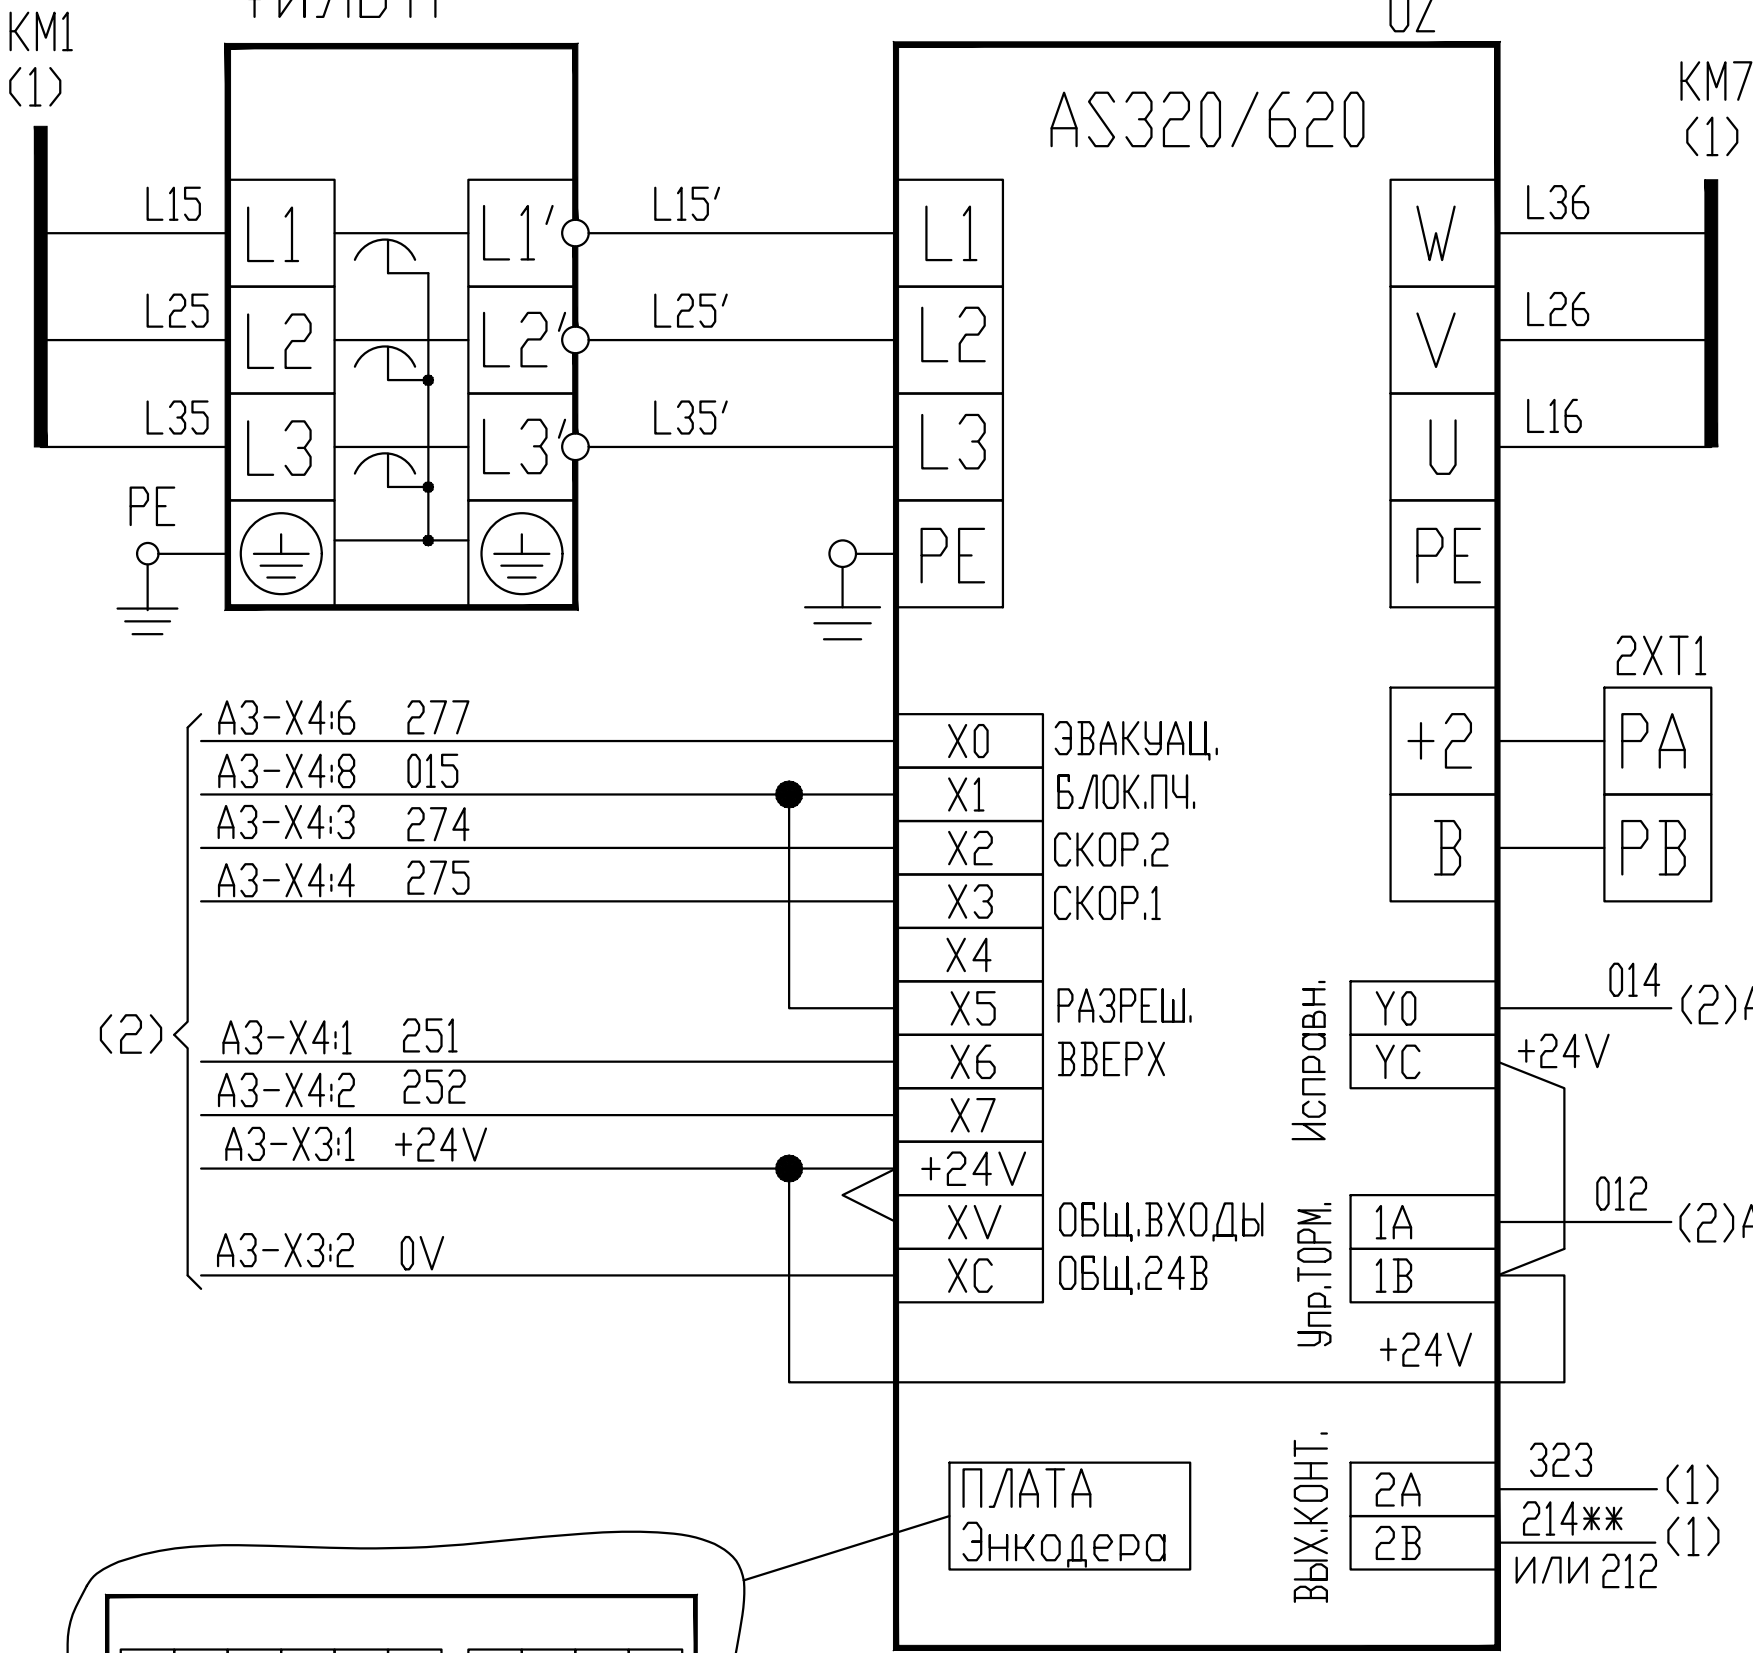


1	Sin+	11	CLK+
2	Sin-	12	CLK-
3	Cos+	13	5V
4	Cos-	14	0V
5	Data+		
6	Data-		


См.л1 AZ(Блок ПЧ)

Инв. №подл.	Подп. и дата	Взам. инв. №	Инв. №дубл.	Подп. и дата

Исполнение с ПЧ ATV71
УЛ-Р-3І-Б-2хх, ATV (АЕИГ.656353.038-13.І01...)

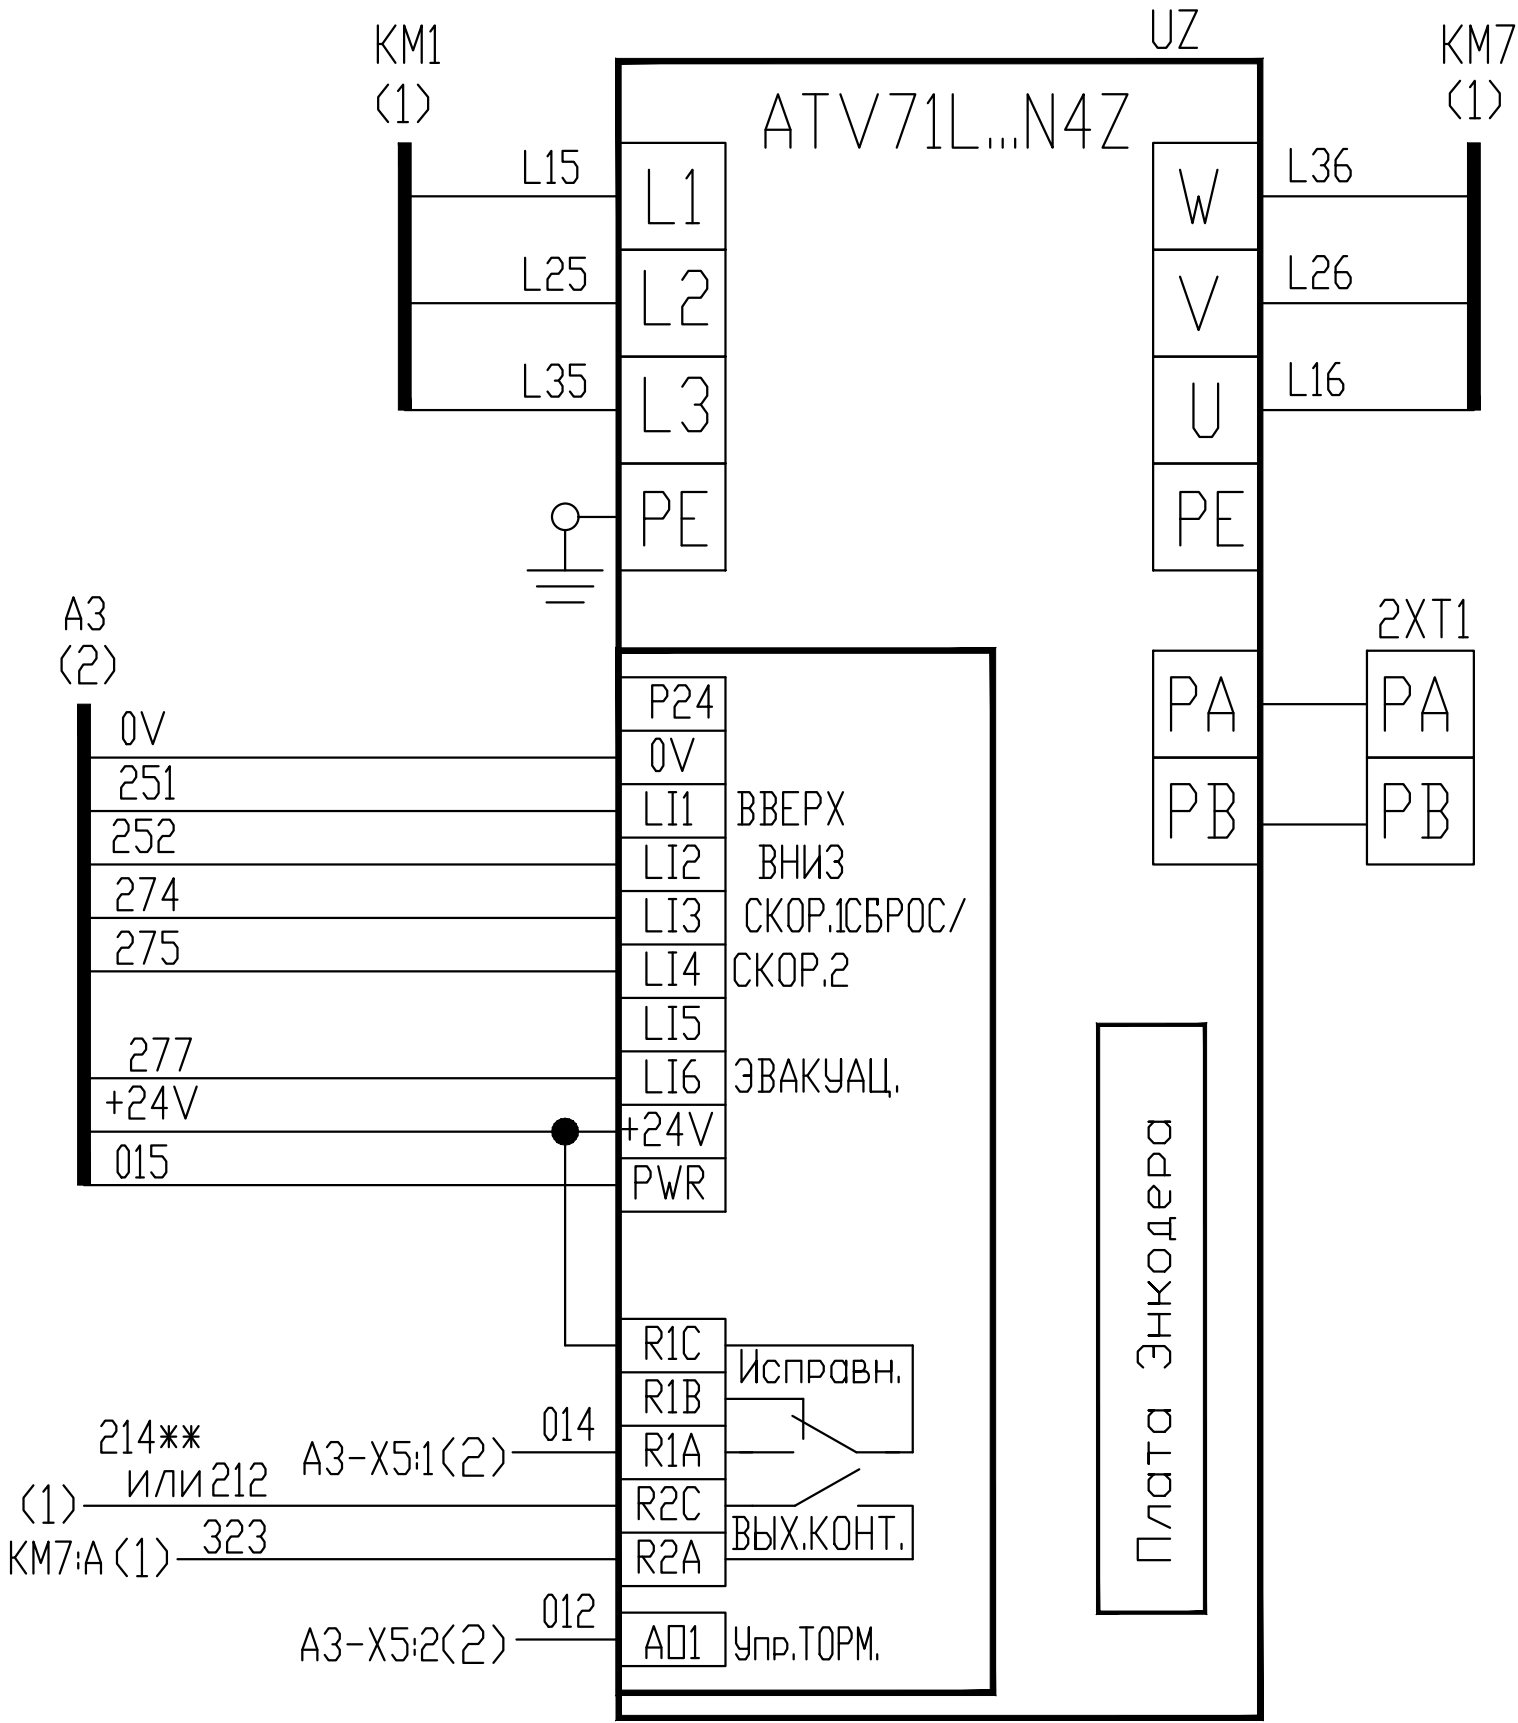

Плата абсолютного или SinCos Энкодера

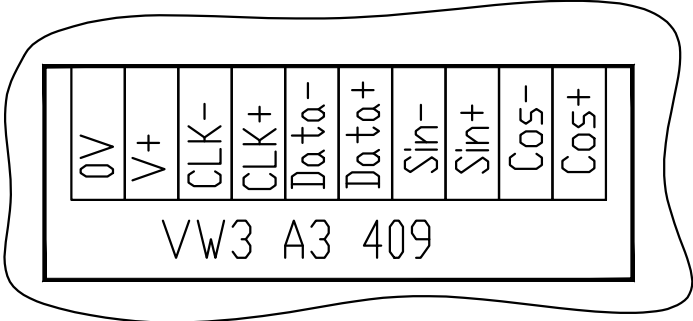

Инв. №подл.	Подп. и дата	Взам. инв. №	Инв. №дубл.	Подп. и дата

Ноб.	ФАИД.08-24	06.24
Изм.	Лист	№ докум.
		Подп.
		Дата